


響の森 桶川市民ホール

ホール 舞台平面図

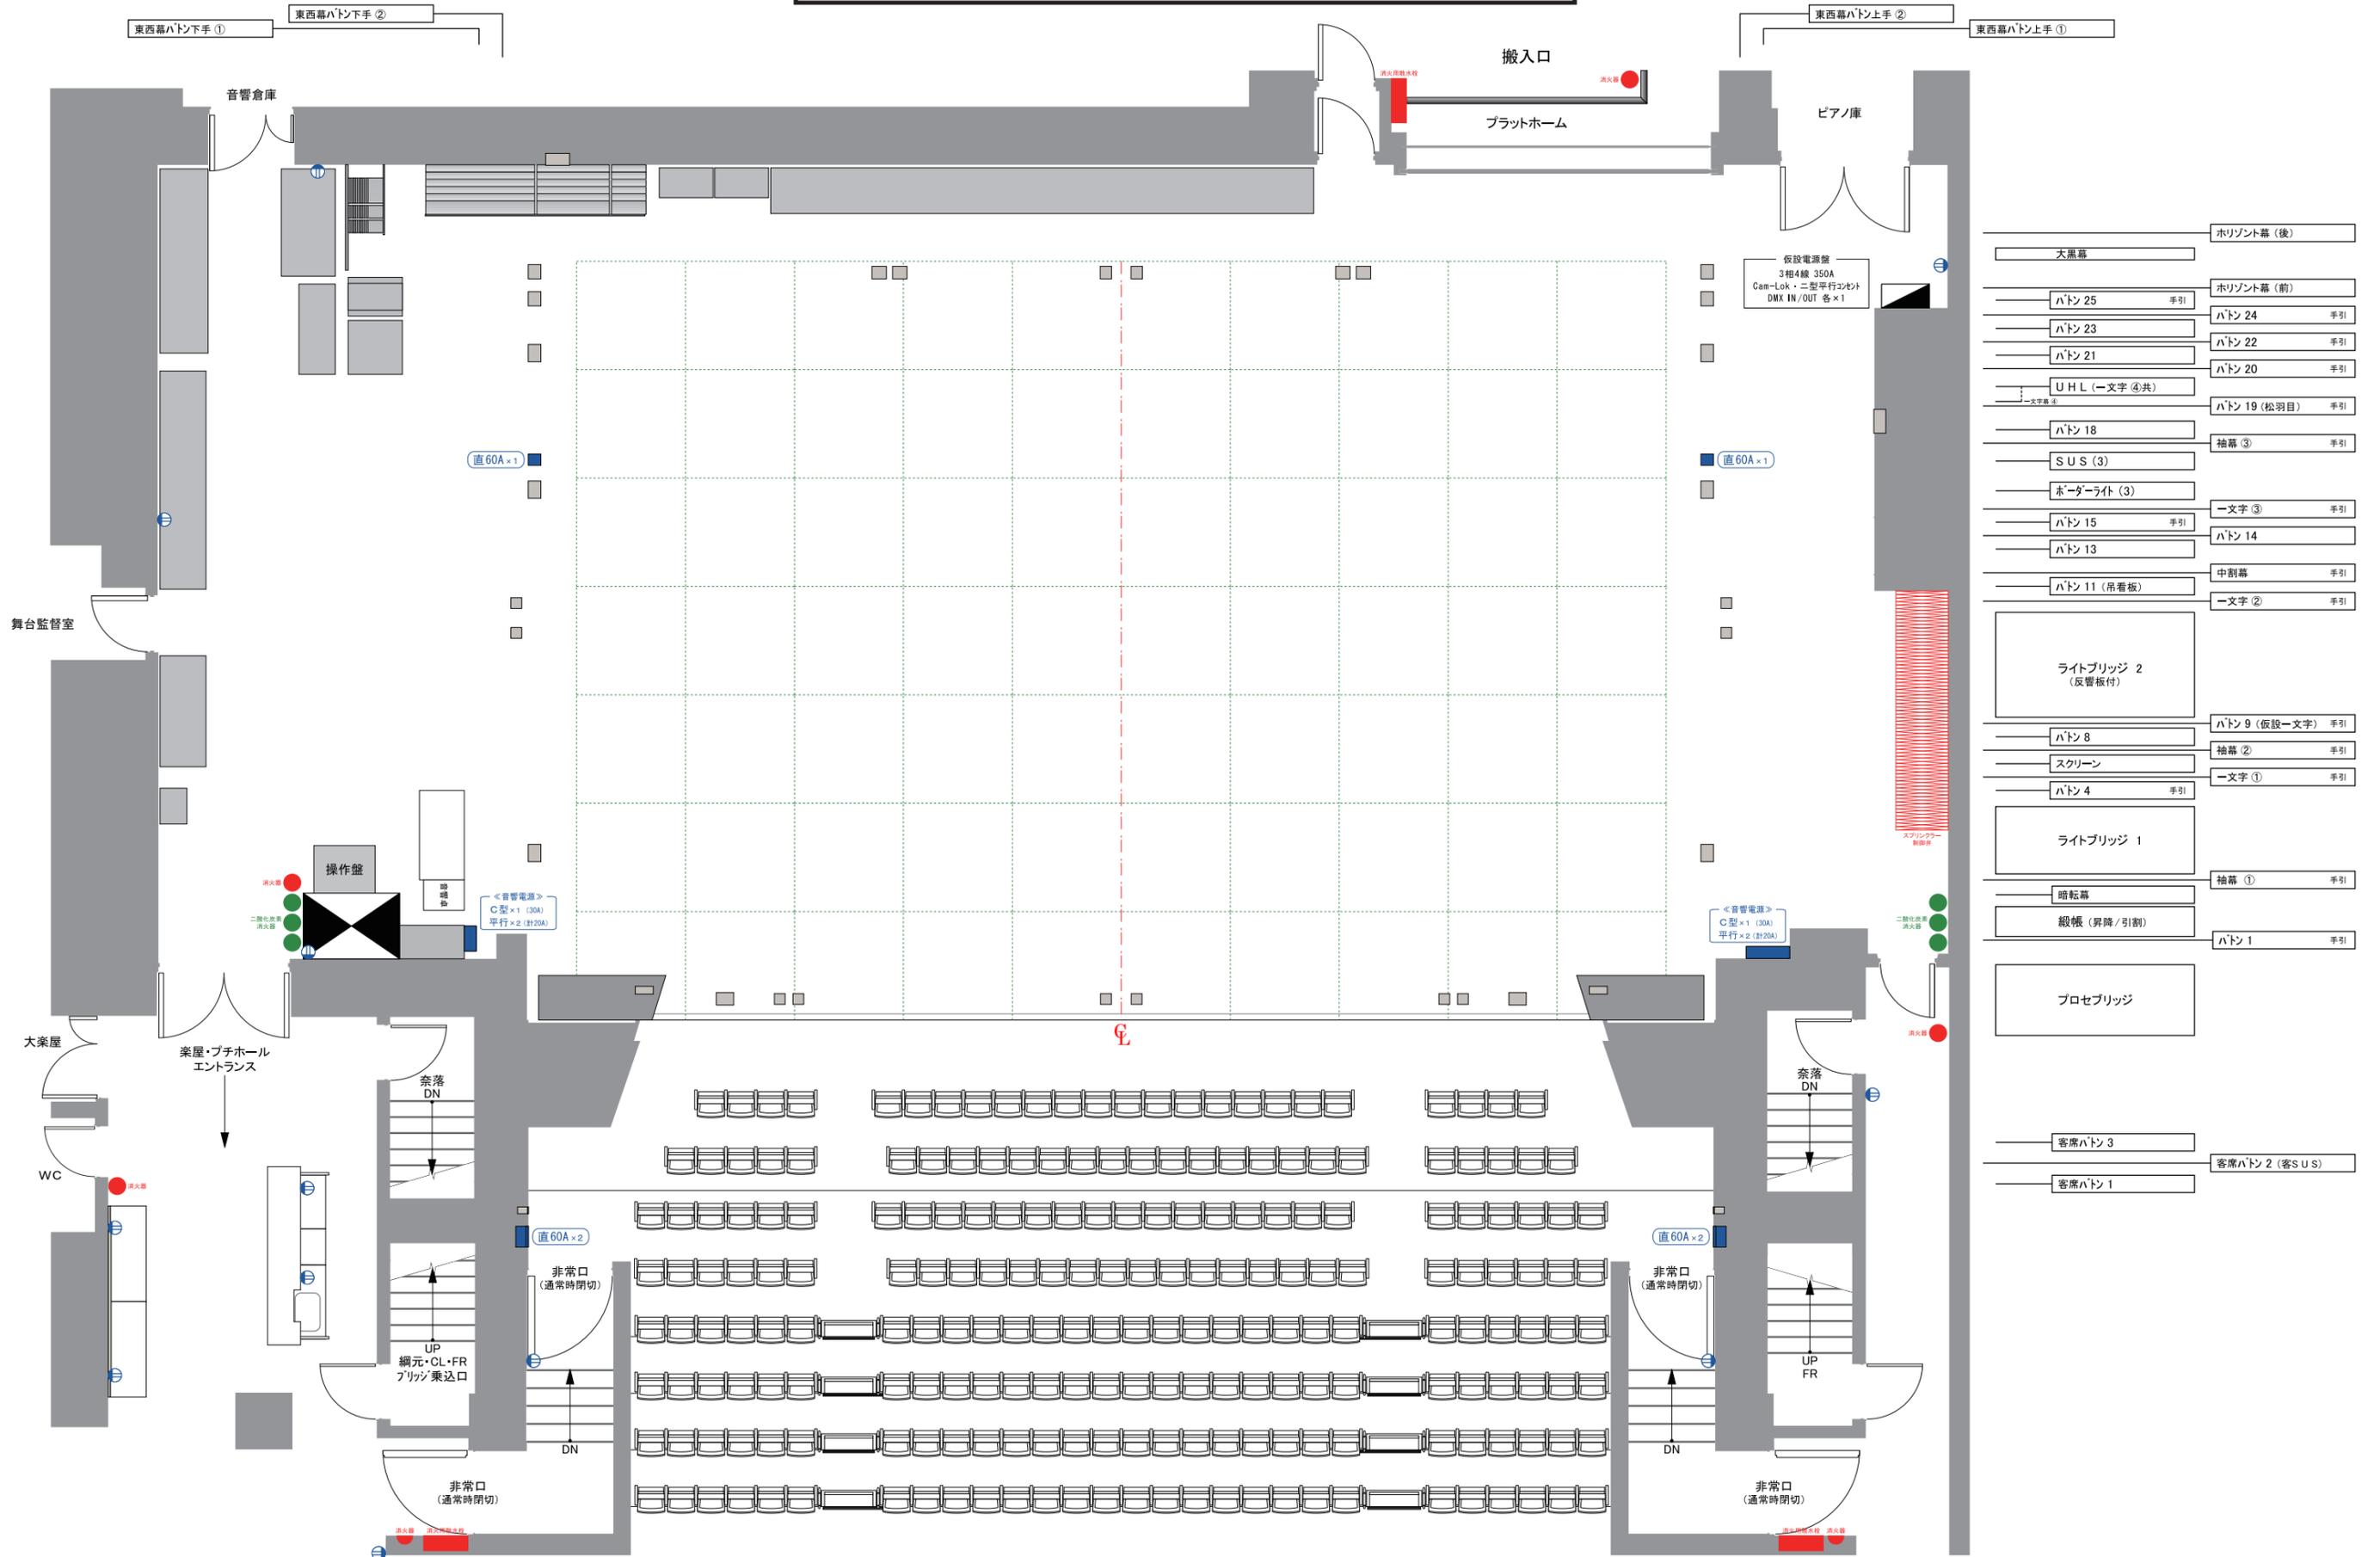

- | | | | | |
|------------------|---------------|----------------|---------|----------------|
| 大黒幕 | ハトン 25 | 手引 | ハトン 24 | 手引 |
| ハトン 23 | 手引 | ハトン 22 | 手引 | |
| ハトン 21 | 手引 | ハトン 20 | 手引 | |
| UHL (一文字 ④共) | 手引 | ハトン 19 (松羽目) | 手引 | |
| ハトン 18 | 手引 | 袖幕 ③ | 手引 | |
| SUS (3) | 手引 | 一文字 ③ | 手引 | |
| ホーターライト (3) | 手引 | ハトン 15 | 手引 | |
| ハトン 15 | 手引 | ハトン 14 | 手引 | |
| ハトン 13 | 手引 | 中割幕 | 手引 | |
| ハトン 11 (吊看板) | 手引 | 一文字 ② | 手引 | |
| ライトブリッジ 2 (反響板付) | ハトン 9 (仮設一文字) | 手引 | 袖幕 ② | 手引 |
| ハトン 8 | 手引 | 一文字 ① | 手引 | |
| スクリーン | 手引 | 一文字 ① | 手引 | |
| ハトン 4 | 手引 | 袖幕 ① | 手引 | |
| ライトブリッジ 1 | ハトン 1 | 手引 | ハトン 1 | 手引 |
| 暗転幕 | 手引 | ハトン 1 | 手引 | |
| 縦帳 (昇降/引割) | 手引 | ハトン 1 | 手引 | |
| プロセブリッジ | 客席ハトン 3 | 客席ハトン 2 (客SUS) | 客席ハトン 1 | 客席ハトン 2 (客SUS) |