



1:75=A3

- ・調光室
2階客席奥 下手側
調光卓 松村電機 F-153
- ・ピンルーム
2階客席奥 中央
2kwクセノンピン×2台
- ・ブリッジ乗りこみと
フロントのシュートは
高所作業となります。
フルハーネス型墜落抑止
器具をお持ち込みください。
(ホールには貸出用はござい
ません。)フロントは安全ブ
ロックを設置しております。
- ・シーリングへは下手から
のみ上がれます。
- ・図面の都合でサス回路の
位置にずれが若干ございま
す。ご了承ください。

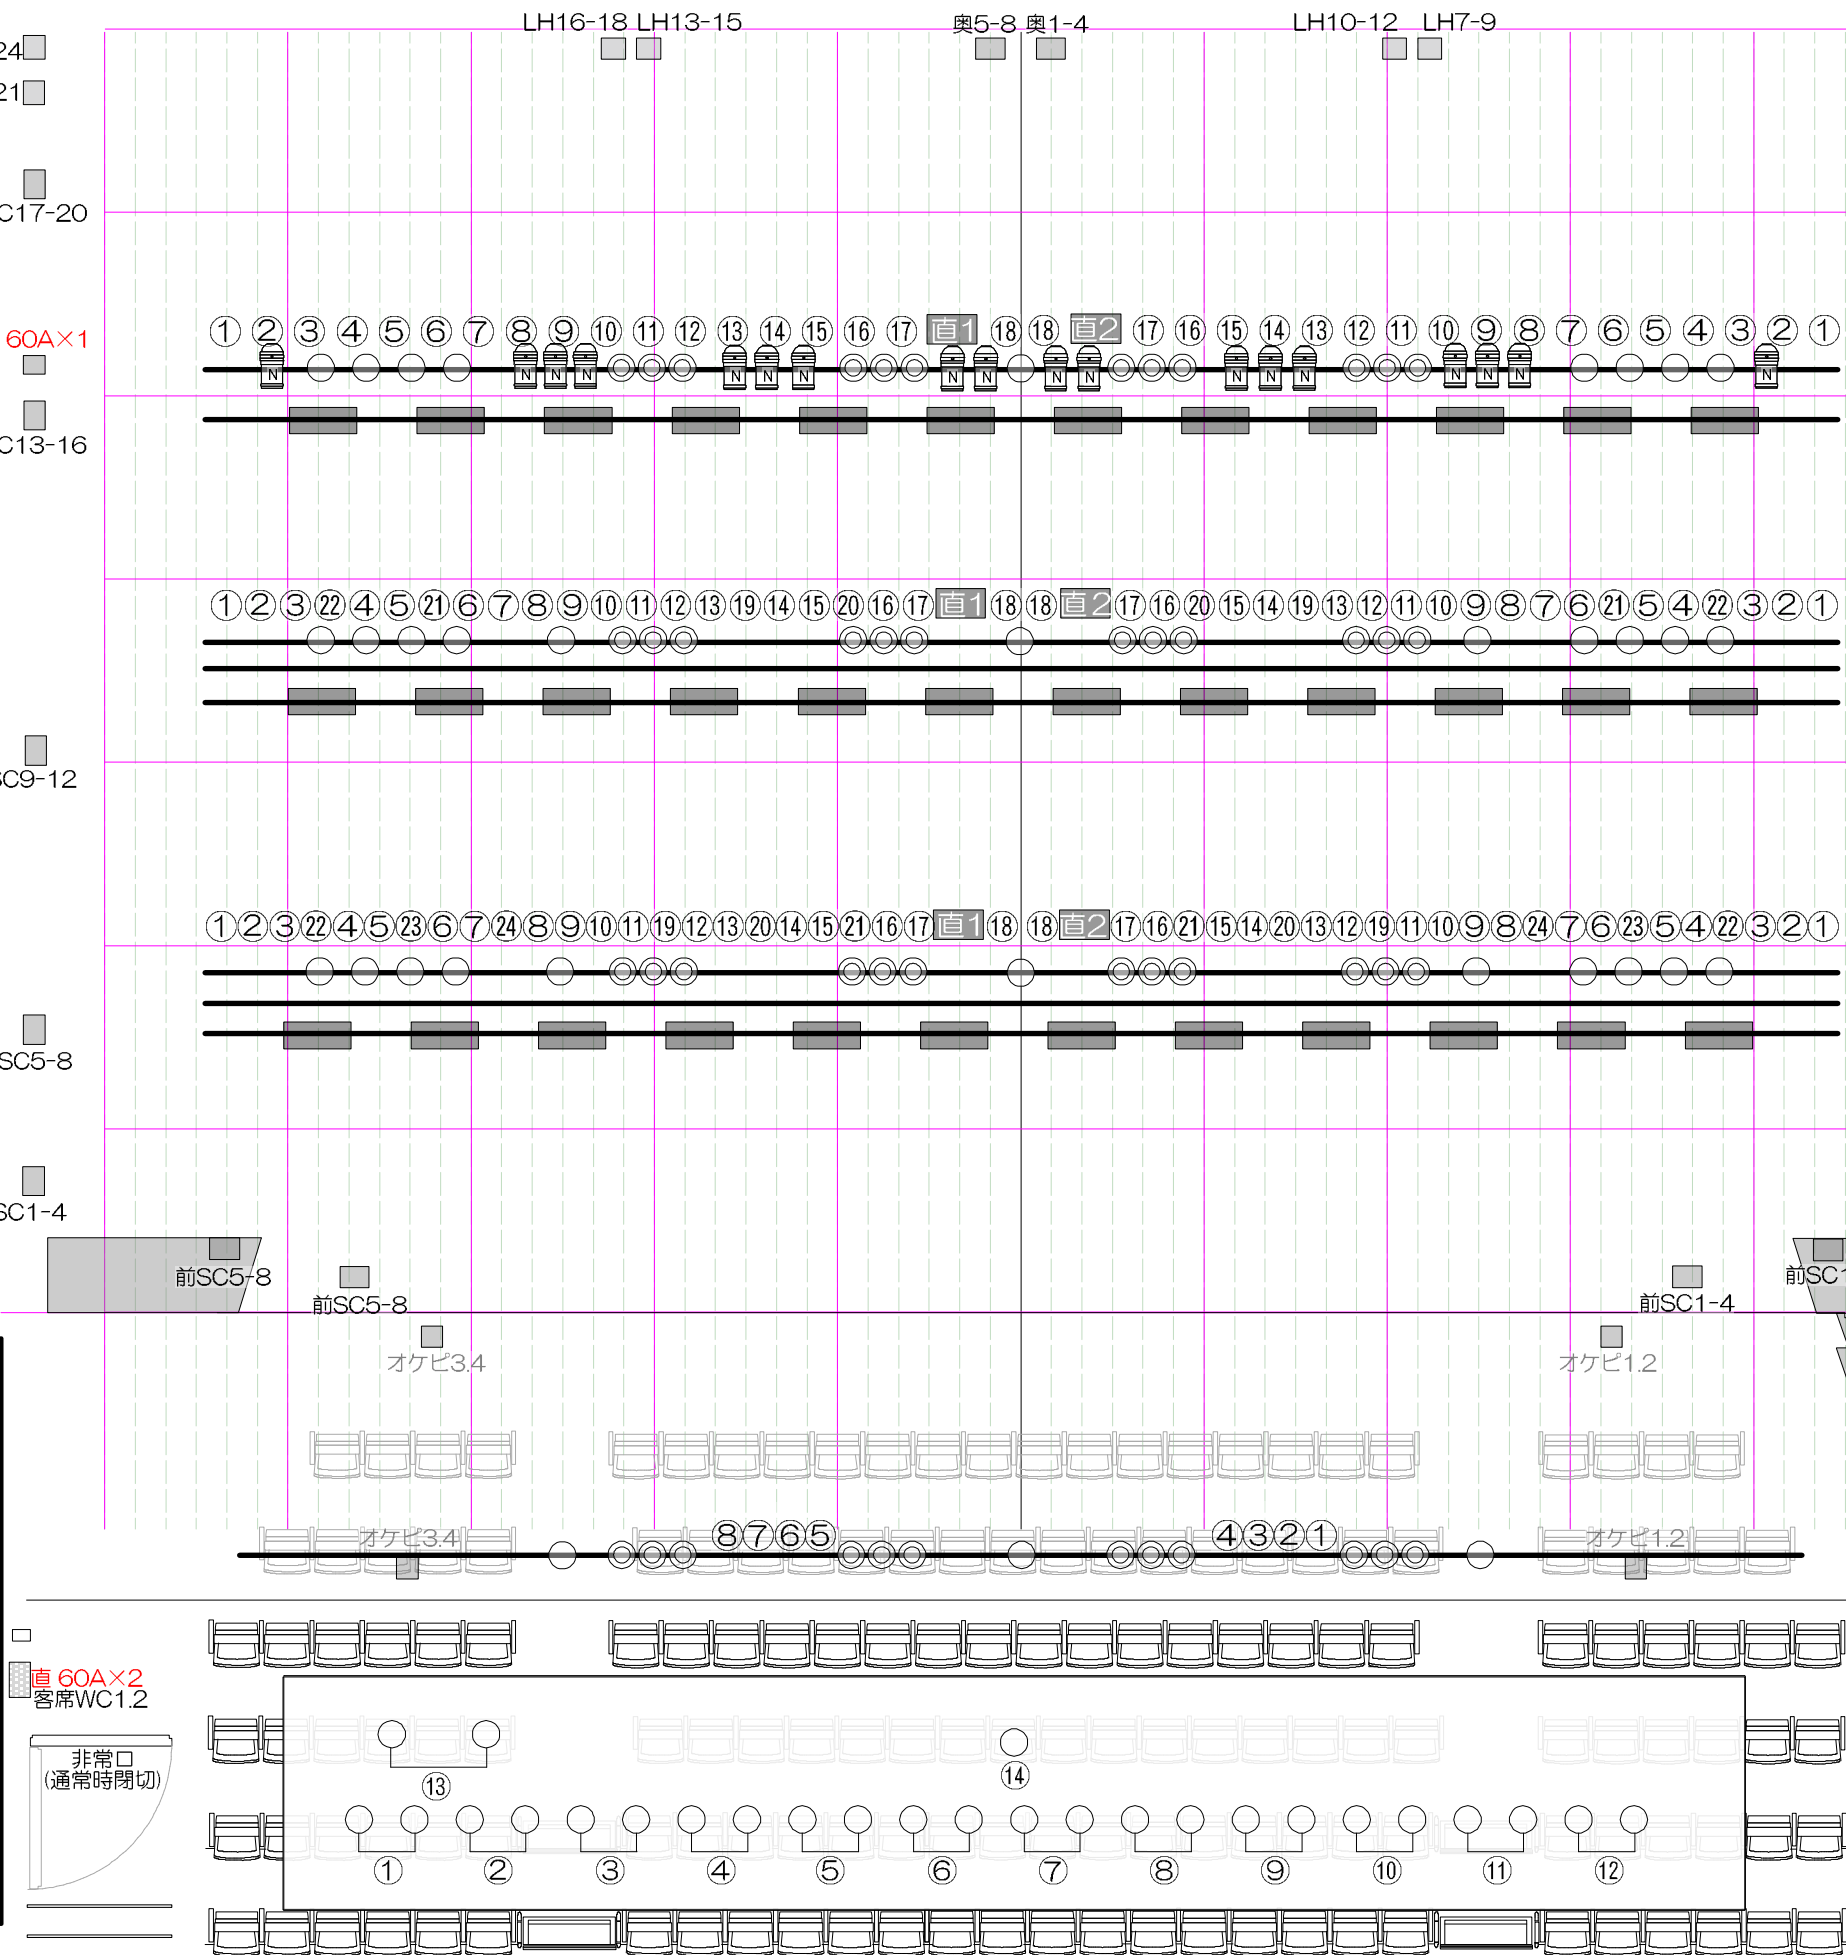

- ホリゾン幕(奥)
- 大黒幕
- ホリゾン幕(前)
- バトン23
- バトン21
- アッパーホリゾンライト(文字共)
- バトン18(吊着板)
- 3SUS
- ボーダーライト3
- バトン14
- バトン13
- バトン11
- 2ライトブリッジ(反響板)
- バトン8
- スクリーン
- 1ライトブリッジ
- 暗転幕
- 緞帳(昇降/引割)
- 可動プロセ
- 仮設電源盤
3相4線 350A
カムロック
DMX IN/OUT 各1口
- ※ボタン25
- ※ボタン24
- ※ボタン22
- ※ボタン20
- ※ボタン19(松羽目)
- ※袖幕3
- ※一文字幕3
- ※ボタン15
- ※中割幕
- ※一文字幕2
- ※ボタン9(仮設文字幕)
- ※袖幕2
- ※一文字幕1
- ※ボタン4
- ※袖幕1
- ※ボタン1
- ※印は
手引きボタンです

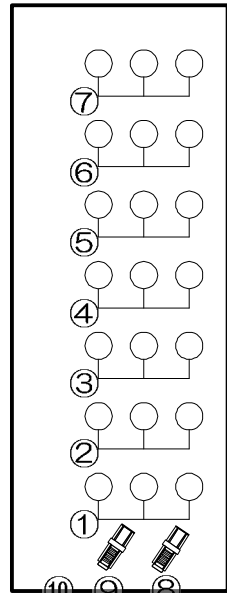